

Igriczi Mihály ev.
5000 Szolnok, Kassai út 110. A. ép. 2/7.
A munkavégző neve

Munkaszám: 32/2025.

F: 76 - 30/2025
Z: 10 - 53/2025

TÚRKEVE

Belterület

Község, város

VÁLTOZÁSI VÁZRAJZ

a 2952 helyrajzi számú földrésztleten lévő épület társasház alapító okiratához

5420 Túrkeve, Kun utca 10.

„A” épület – Földszint

EOV


Méretarány: 1:100

Ikt.szám.: 10/ /2025

Adatszolg.: 9/ 48 /2025

Az alaprajz méretek levételére nem alkalmas.

Címkoordináták 2952 hrsz		
Psz.	Y	X
1	777620	195817
Címkoordináták 2952/A hrsz		
Psz.	Y	X
2	777612	195814
3	777622	195809

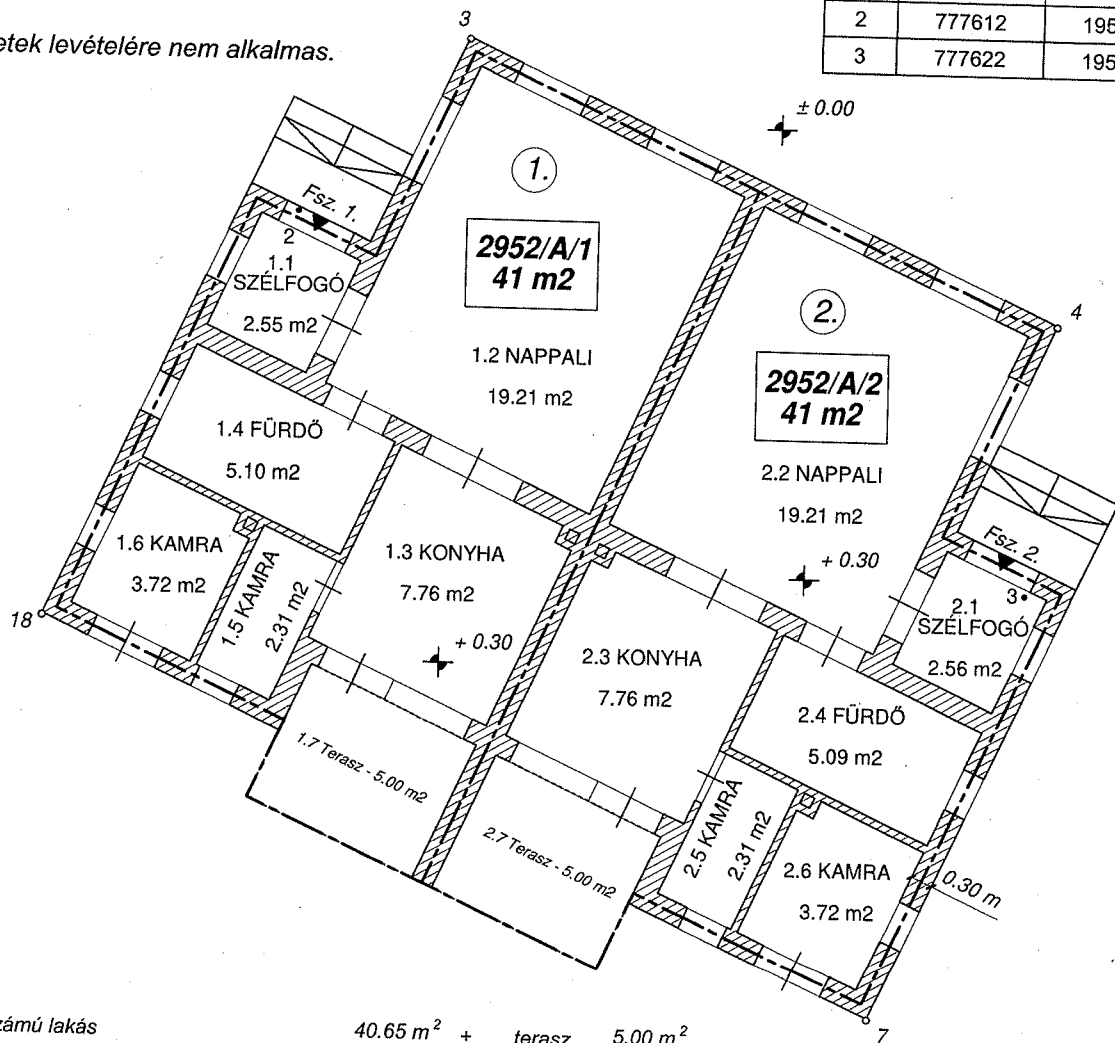

2952/A/1 1. számú lakás

40.65 m² + terasz 5.00 m²
Kerekítve: 41 m² + terasz 5 m²

2952/A/2 2. számú lakás

40.65 m² + terasz 5.00 m²
Kerekítve: 41 m² + terasz 5 m²

Készítette: Szolnok, 2025. április 12.

IGRICZI MIHÁLY
földmérő mérnök
Ing.rend.min.sz.: 1980/2006
Földm.ig.sz.: 6463
Készítő és minőséget tanúsító földmérő
Földmérő ig.-száma: 11134
Ing.rend.min.sz.: 1980/2006

Az alaprajz megfelel a tartalmi követelményeknek.

Nyilvántartásba véve 2025-05-23

Szolnok, 2025. hó nap



zárókönyv
Bakó Attila
földmérő mérnök, építési geodéziai szakmérnök
minőséget tanúsító földmérő
Ing.rend.min.sz.: 1979/2006
Mérnöki kam.sz.: 16-0712