

Igriczi Mihály ev.
5000 Szolnok, Kassai út 110. A. ép. 2/7.
A munkavégző neve
Munkaszám: 33/2025.

E: 76-29/2025
Z: 10-52/2025
TÜRKEVE
Belterület

Község, város

VÁLTOZÁSI VÁZRAJZ

a 3008 helyrajzi számú földrészleten lévő épület társasház alapító okiratához
5420 Túrkeve, Munkácsy utca 8.
„A” épület – Földszint
EOV

Méretarány: 1:100

Ikt.szám.: 10/ /2025
Adatszolg.: 9/ 49 /2025

3008/A/1 1. számú lakás

40.65 m² + terasz 5.00 m²


Kerekítve: 41 m² + terasz 5 m²

3008/A/2 2. számú lakás

40.63 m² + terasz 5.00 m²

Kerekítve: 41 m² + terasz 5 m²

Az alaprajz méretek levételére nem alkalmas.

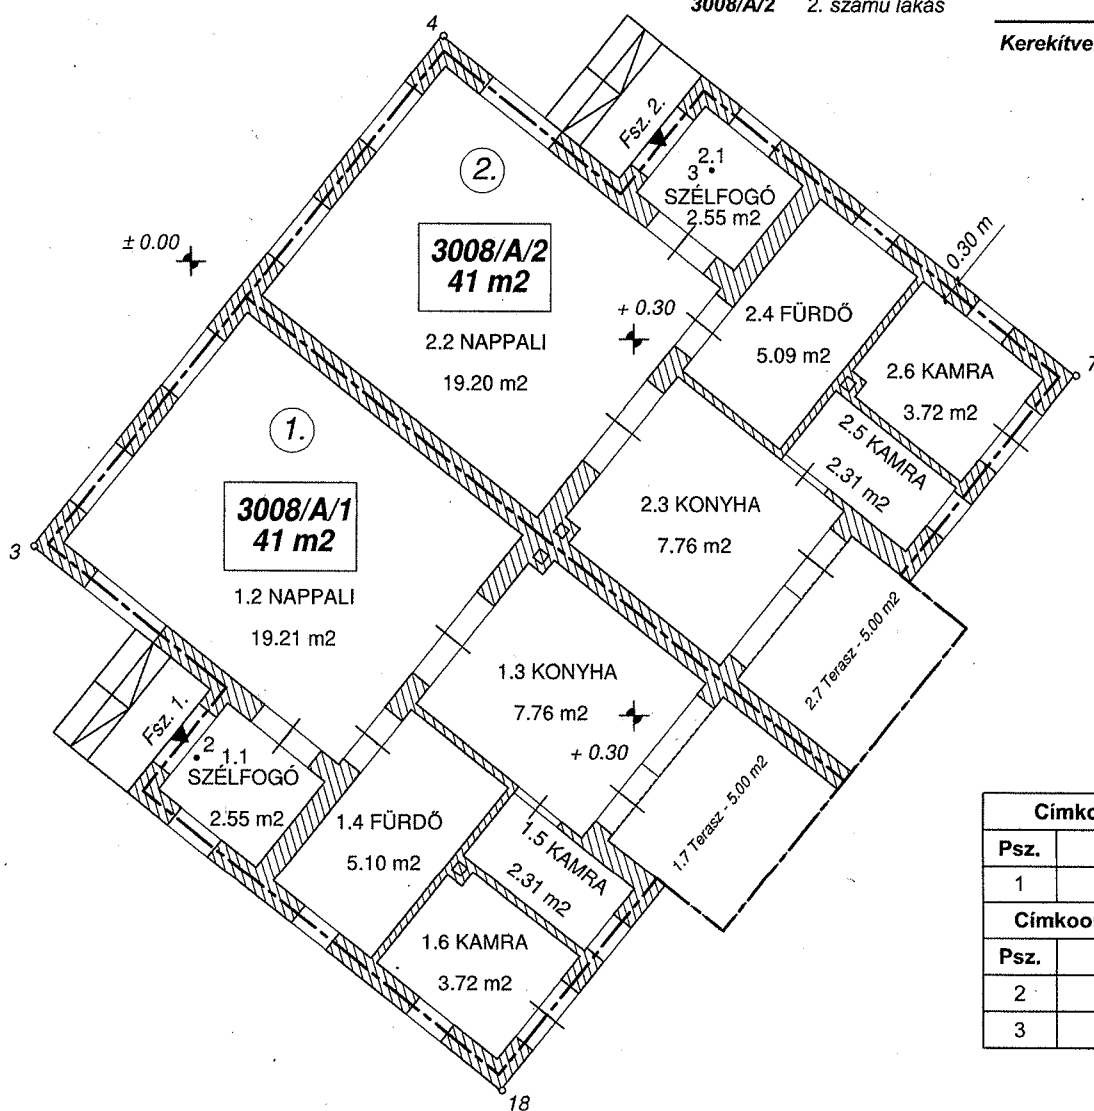

Címkoordináták 3008 hrsz		
Psz.	Y	X
1	777867	195960
Címkoordináták 3008/A épület		
Psz.	Y	X
2	777869	195952
3	777876	195960


Készítette: Szolnok, 2025. április 14.

Az alaprajz megfelel a tartalmi követelményeknek.
Nyilvántartásba véve.

2025-05-23

Szolnok, 2025. hó nap

IGRICZI MIHÁLY
földmérő mérnök
Földm.ig.sz.: 1980/2006
Földm.ig.sz.: 6463
Készítő és minőséget tanúsító földmérő
Földm.ig.sz.: 11134
Ing.rend.min.sz.: 1980/2006

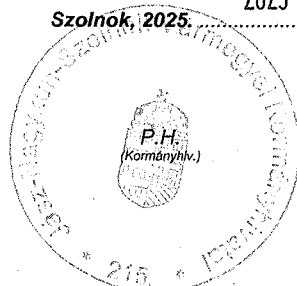

Ing.rend.min.sz.:

záradékoló

Bakó Attila
földmérő mérnök, építési geodéziai szakmérnök
minőséget tanúsító földmérő
Ing.rend.min.sz.: 1979/2006
Mérnöki kam.sz.: 16-0712