



1. számú melléklet

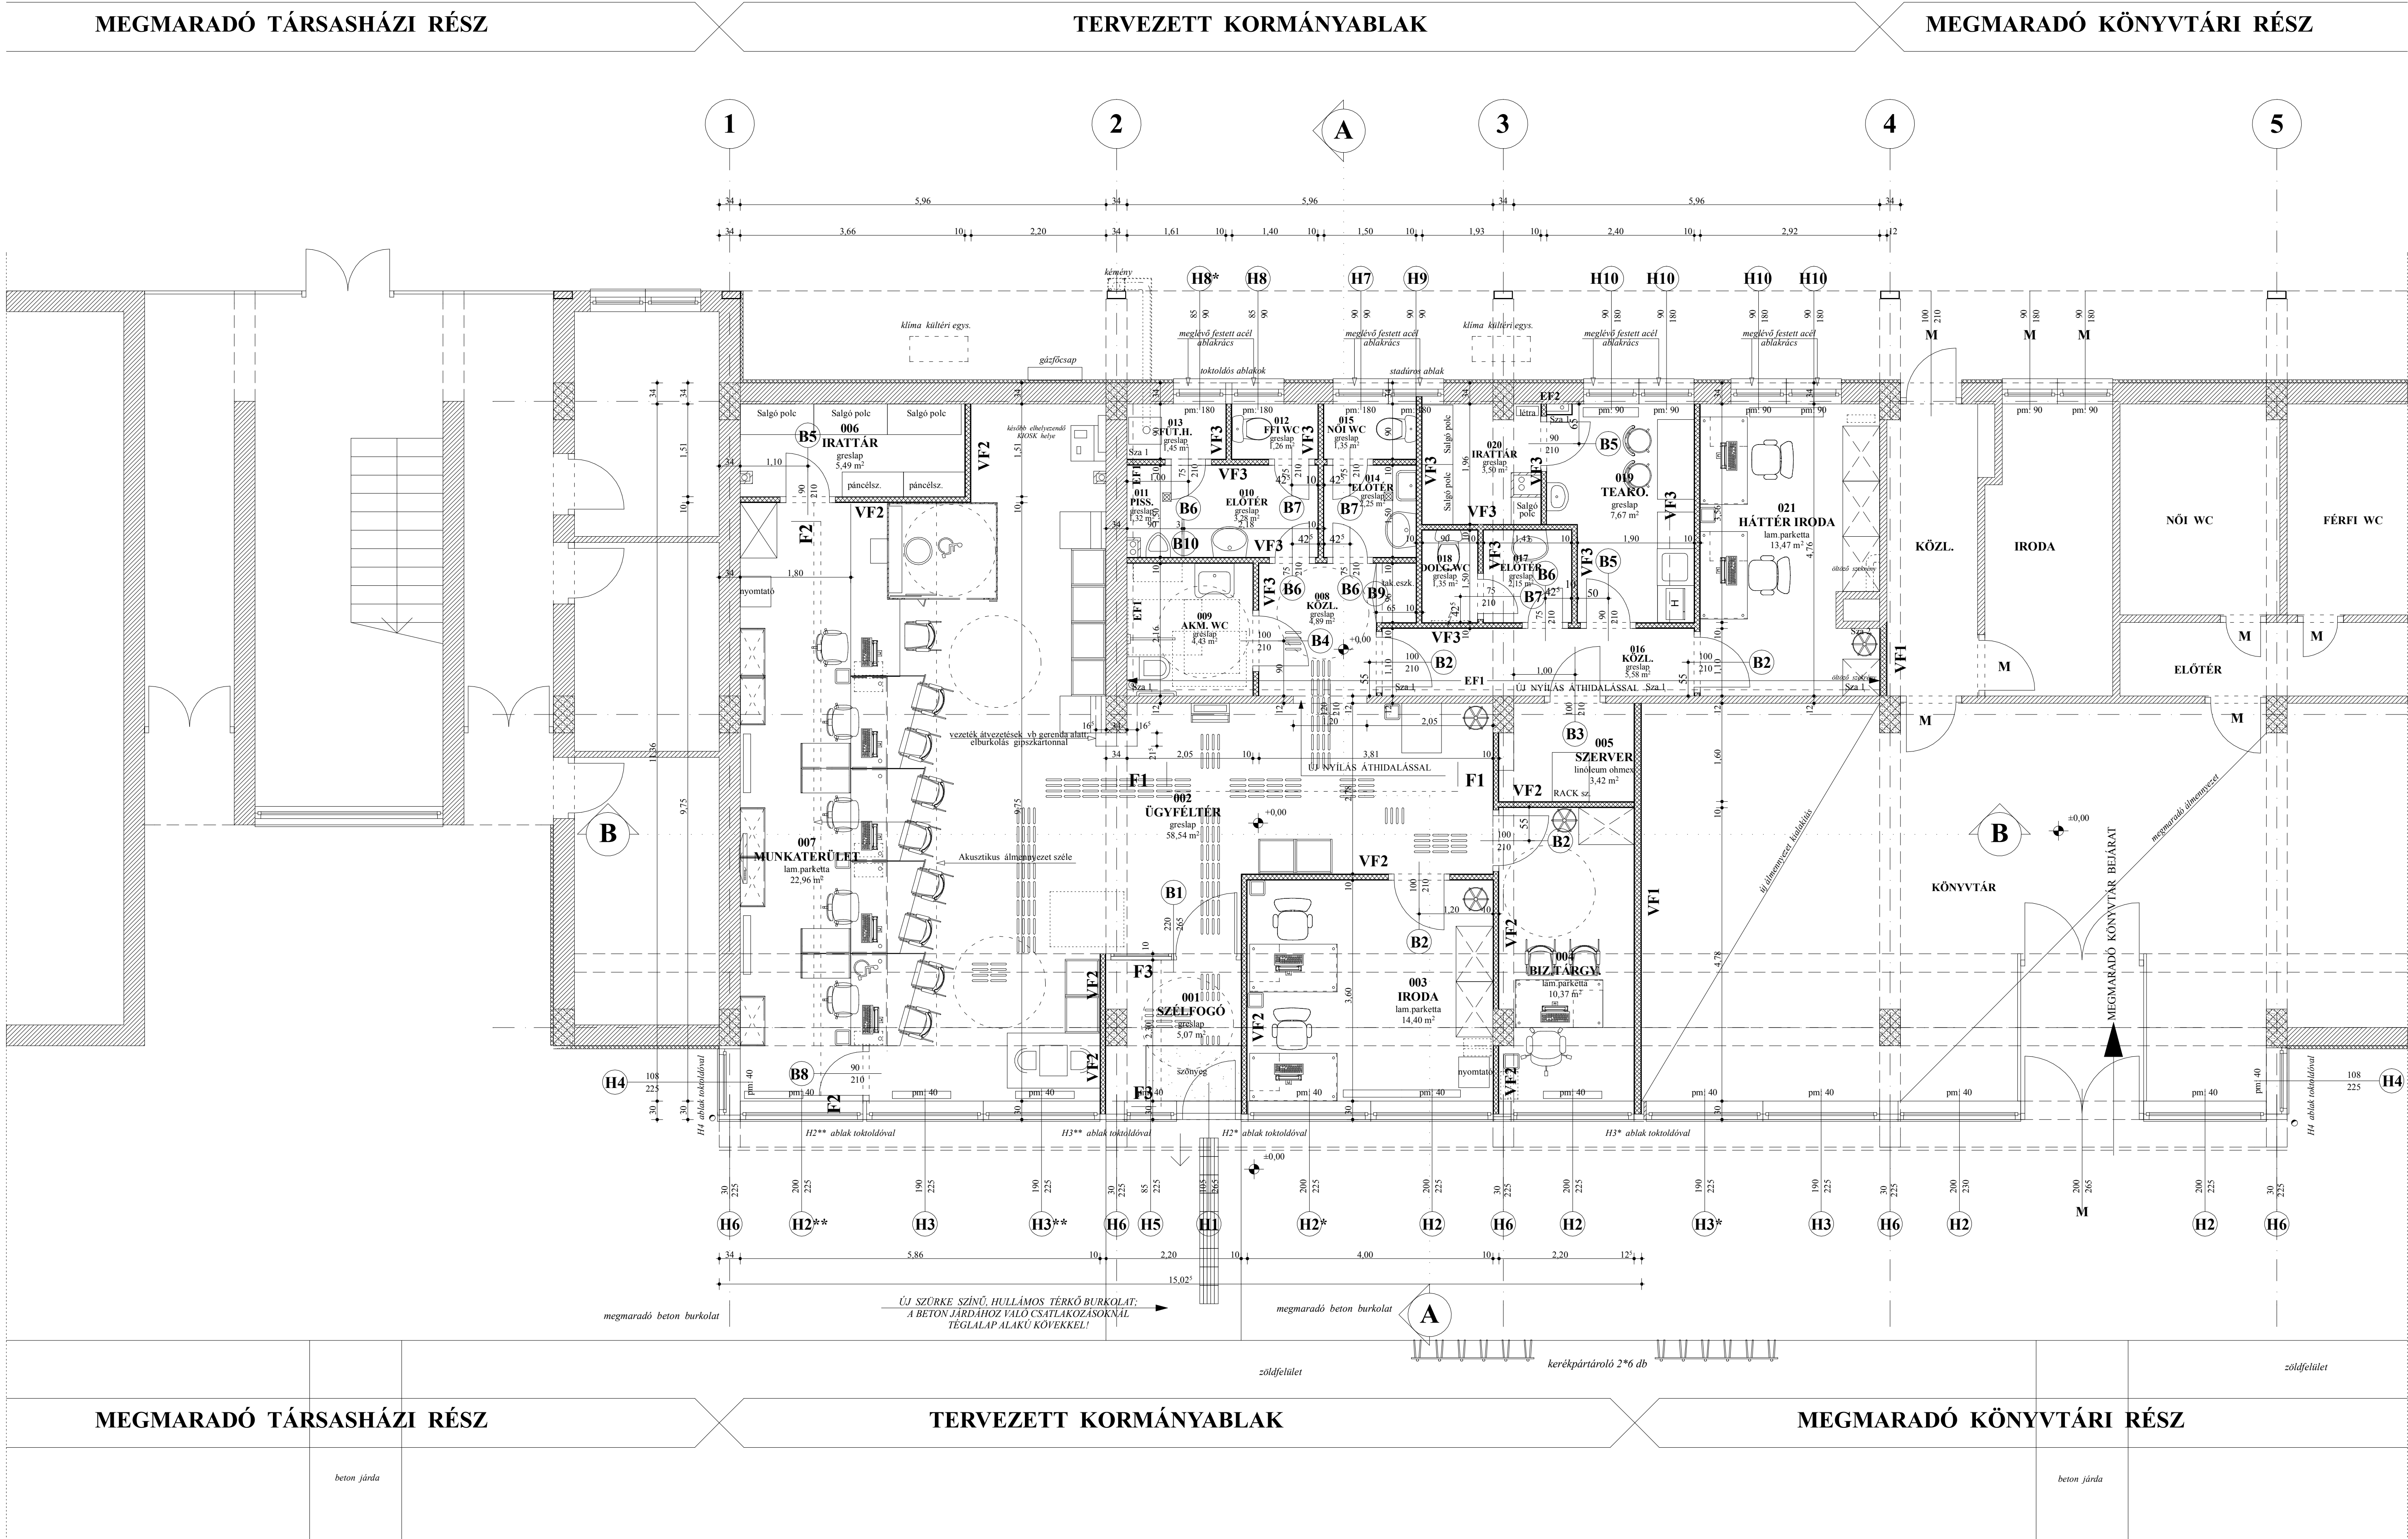

ÚJ, SZERELT KÉMÉNY ELBURKOLÁSA FÜGGŐFOLYOSÓ ACÉL PILLÉRÉN

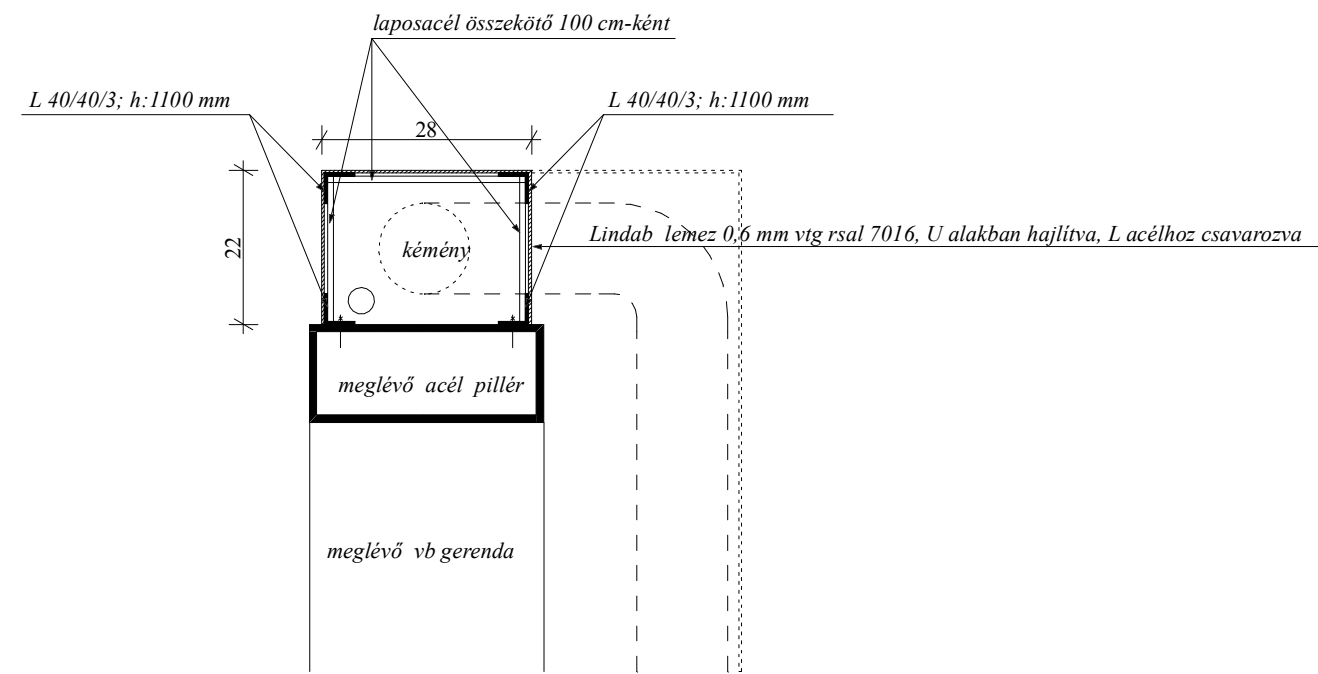

Alsó lezárás Lindab lemezzel; felső lezárás körben vízmosó Lindab lemezzel kémény átvezetésnél szilikonos tömítéssel.

BÚTOROZÁS É-11 TERVLAPON, TÁBLA KIOSZTÁS É-12 TERVLAPON!
F1-F1, F2-F2, F3-F3 FALNÉZETI TERVEK É-10 TERVLAPON!
AKADÁLYMENTES KIALAKÍTÁST LÁSD MÉG REHABILITÁCIÓS TERVFEJEZETBEN !

JELMAGYARÁZAT

MEGLÉVŐ, MEGMARADÓ SZERKEZETEK

- 30/60 cm szerkezeti méretű vasbeton pillér
- 34 cm vtg. téglafalazat kétoldali vakolattal, 5 cm vtg. utólagos hőszigeteléssel
- 12 cm vtg. téglafalazat kétoldali vakolattal

JELMAGYARÁZAT

TERVEZETT SZERKEZETEK

- VF1** ÚJ 12,5 CM VTG. EMELT HANGÁTLÁSU SZERELT GIPSZKARTON BORÍTÁSÚ VÁLASZFAL CW75 VÁZZAL - 2x2 RTG RIGIPS BLUE ACOUSTIC 12,5 GIPSZKARTON LEMEZZEL -- 7,5 CM ISOVER AKUSZTO ÁSVÁNYGYAPOT SZIGETELÉSSEL; R_w= 55 dB; EI= 60 PERC
- VF2** ÚJ 10 CM VTG. SZERELT, GIPSZKARTON BORÍTÁSÚ VÁLASZFAL CW75 VÁZZAL - 2x1 RTG RIGIPS RB 12,5 GIPSZKARTON LEMEZZEL -- 5 CM ISOVER AKUSZTO ÁSVÁNYGYAPOT SZIGETELÉSSEL
- VF3** ÚJ 10 CM VTG. SZERELT, GIPSZKARTON BORÍTÁSÚ VÁLASZFAL CW75 VÁZZAL - 2x1 RTG RIGIPS RI 12,5 (IMPREGNÁLT) GIPSZKARTON LEMEZZEL -- 5 CM ISOVER AKUSZTO ÁSVÁNYGYAPOT SZIGETELÉSSEL
- EF1; EF2** ÚJ SZERELT, GIPSZKARTON ELŐTÉTFAL CW100 VÁZZAL - 1 RTG RIGIPS RB 12,5 GIPSZKARTON LEMEZZEL; EF1: 210 CM MAGASSÁGTÓL 310 CM -IG; EF2 : PADLÓTÓL ALMENNYEZETIG GÉPESZETI VEZETÉKEK TAKARÁSÁRA
- Sza1; Sza2** ÚJ 30x30 CM-ES SZERELŐAJTÓ; ELŐTÉTFALBAN Sza1; a.s.: +2,50; 021 HELYSÉGBEN Sza2 a.s.: 30 CM
- ÚJ Vezetőszív BURKOLATRA RAGASZTVA REHABILITÁCIÓS TERV ÉS ÉPÍTÉSZ BURKOLÁSI ALAPRAJZ SZERINT

MEGJEGYZÉS:

-A FELMÉRÉSHEZ FELTÁRÁSOK NEM KÉSZÜLTEK, A SZERKEZETEKRE VONATKOZÓ ADATOK A HELYSZÍNI SZEMREVÉTELÉZÉS ÉS AZ ÉPÍTÉS KORÁRA JELLEMZŐ ÉPÍTÉSI TECHOLÓGIA ALAPJÁN BECSÜLT ADATOK.
A VIZES HELYSÉGEKBEN A CSEMPE FALBURKOLAT 210 CM MAGAS, LÁSD ÉPÍTÉSZ BURKOLÁSI ALAPRAJZOT;
A TERVEZÉSI TERÜLETEN BELÜL MINDEN HELYSÉGBEN KAZETTÁS/MONOLIT GIPSZKARTON ALMENNYEZET KÉSZÜL ÉPÍTÉSZ ALMENNYEZETI TERV SZERINT!
A BELSŐ TÖRŐ HELYSÉGEKHEZ MESTERSÉGES SZELLŐZÉS KÉSZÜL, GÉPÉSZ TERV SZERINT.

DOLA GENERÁL KFT.
5300 Karcag, Fényes Adolf u. 1.
A.sz.: 25382478-2-16
C.sz.: 16-08-018074
OTP: 11745073-26028853

ÁTALAKÍTÁSI TERV			
Tervező:	CSEI LAJOS egyéni vállalkozó építész tervező, a Magyar Építész Kamara tagja É 16-0023 nyilvántartási szám: 50362466; adószám: 74000296-1-36	5000 Szolnok, Fényes Adolf u. 60. Tel.: 30 323 2941 E-mail: cseilajosi@gmail.com	
Építési:	JÁSZ-NAGYKUN-SZOLNOK VÁRMEGYEI KORMÁNYHIVATAL 5000 SZOLNOK, KOSSUTH L. U. 2.	Munkaterv:	54/2022
Megbízó:	HORVÁTH ÉS TÁRSA KFT. 5300 KARCAG, MADARASI ÚT 31.	Tervező:	kivitelezési terv
Marka megnevezése:	MEGLÉVŐ ÉPÜLETBEN KORMÁNYABLAK KIALAKÍTÁSA MEGVALÓSULÁSI TERV	Dátum:	2023. január
Építés helye:	5420 TÜRKEVE, PETŐFI TÉR 2-4.	Lépték:	1:50
Tervező megnevezése:	ALAPRAJZ	Rajzolón:	É - 01